


Container: 20'  
Rauminnenhöhe: 2540 mm

Bodendämmung: 100mm Mineralwolle  
Wanddämmung: 60mm PU-Paneele  
Dachdämmung: 100mm Mineralwolle

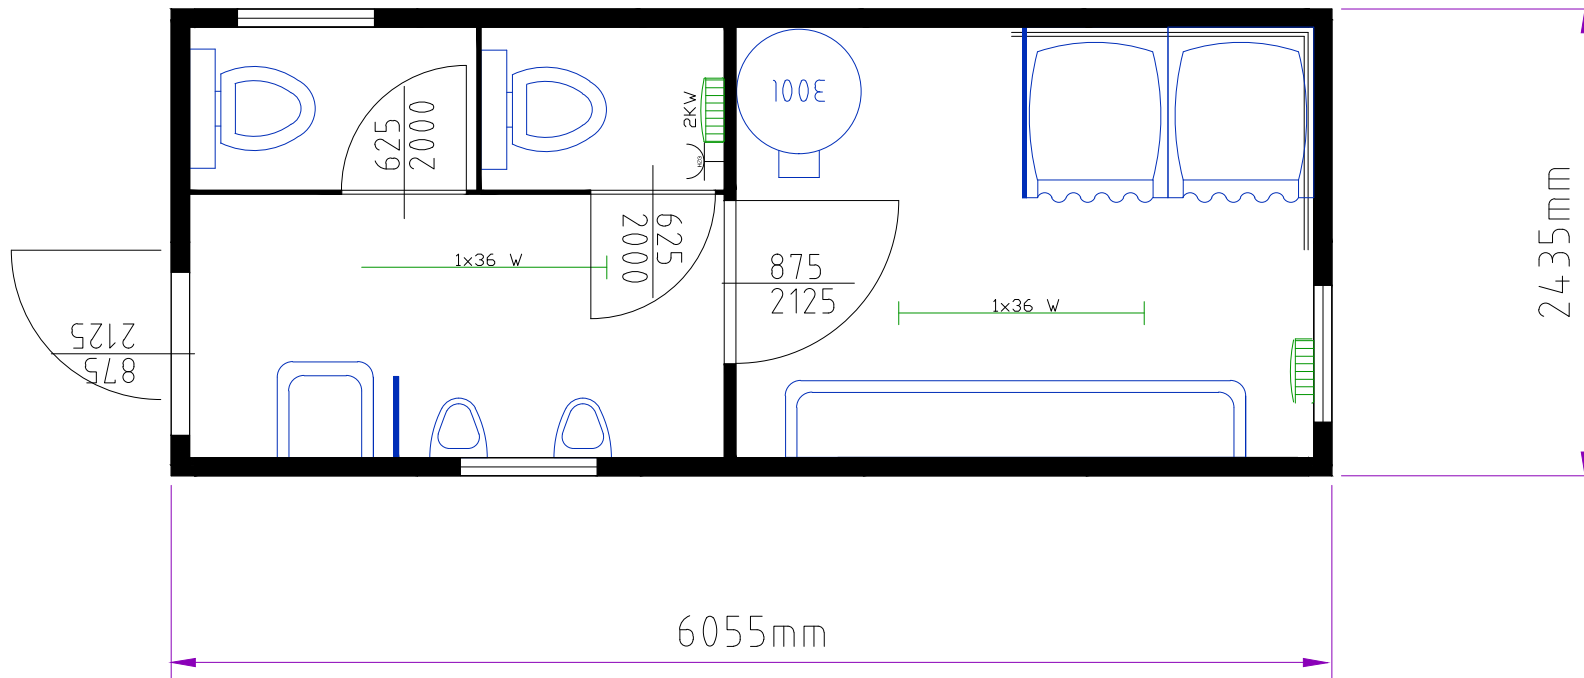

**CONTAINEX**

Art.Nr.: HKL 40221003