


Container: 20'
Rauminnenhöhe: 2540 mm

Bodendämmung: 100mm Mineralwolle
Wanddämmung: 60mm PU-Paneele
Dachdämmung: 100mm Mineralwolle

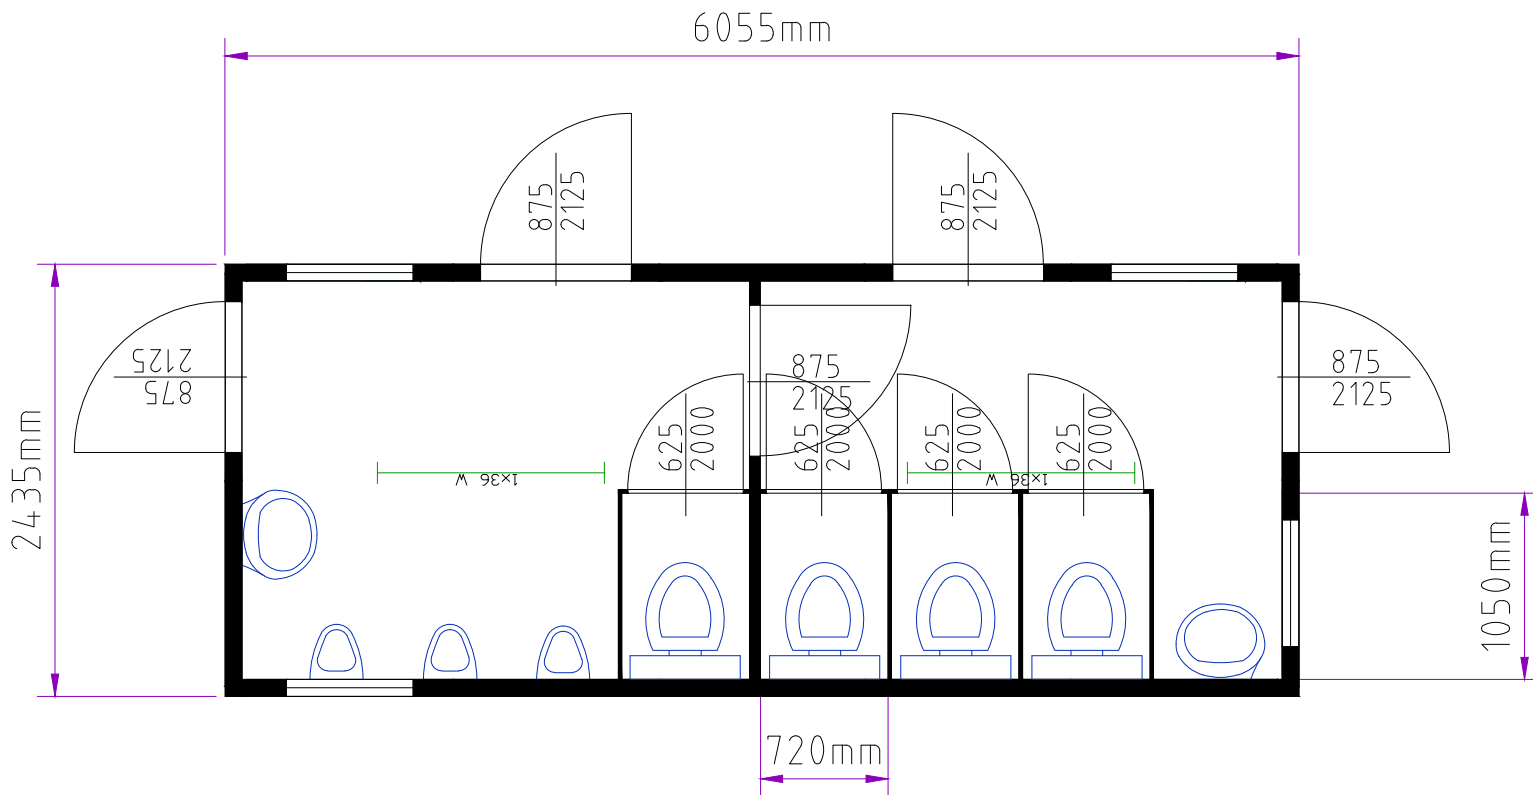

CONTAINEX

Art.Nr.: HKL 40221008